


Planta Baja

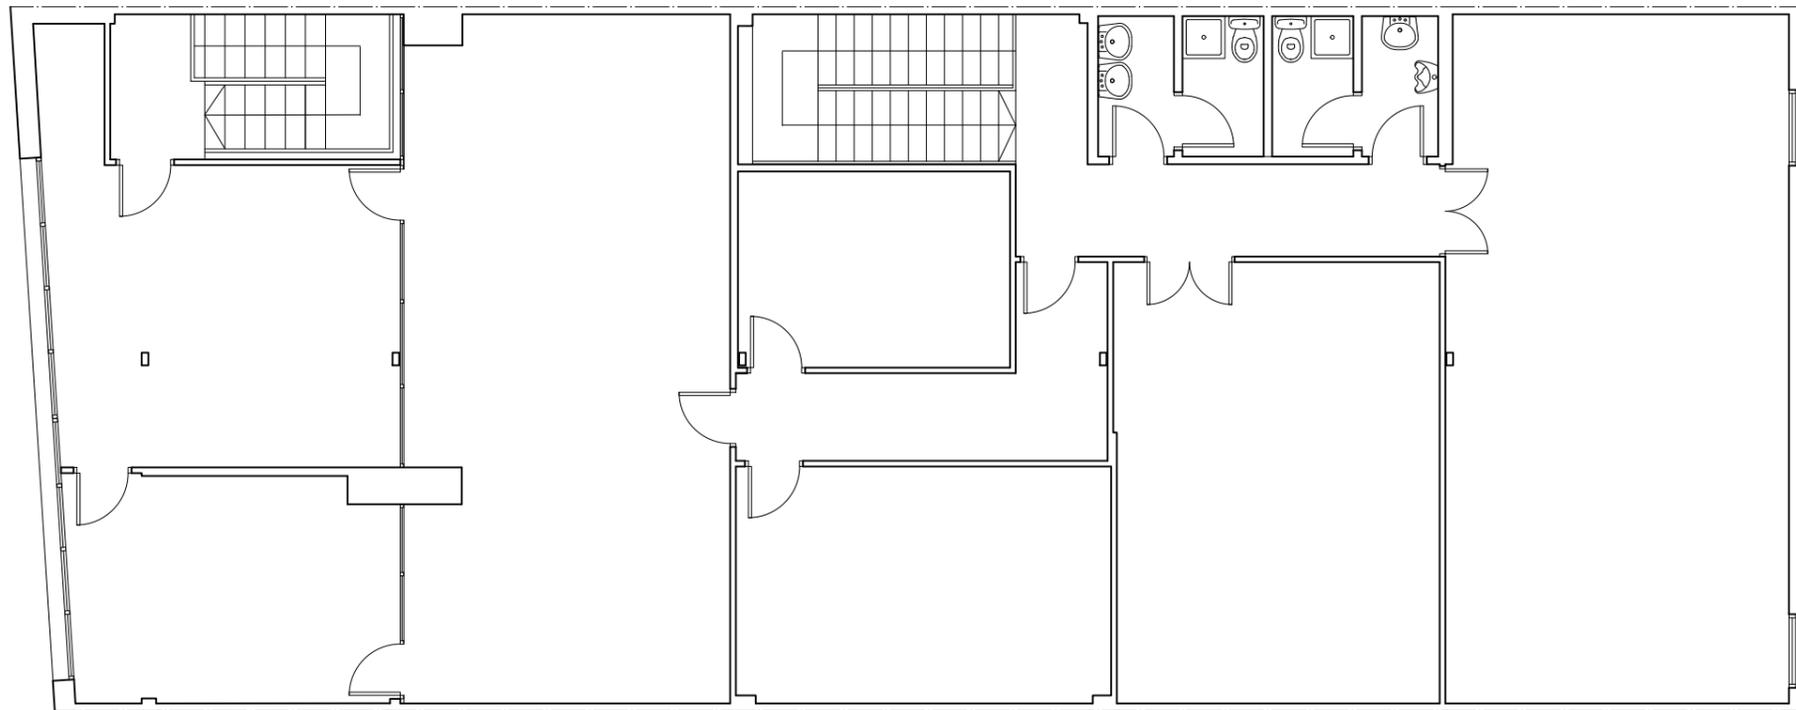

Entreplanta

Polígono Malpica-Sta. Isabel
NAVE 68
C/. F Oeste
Escala 1/100