



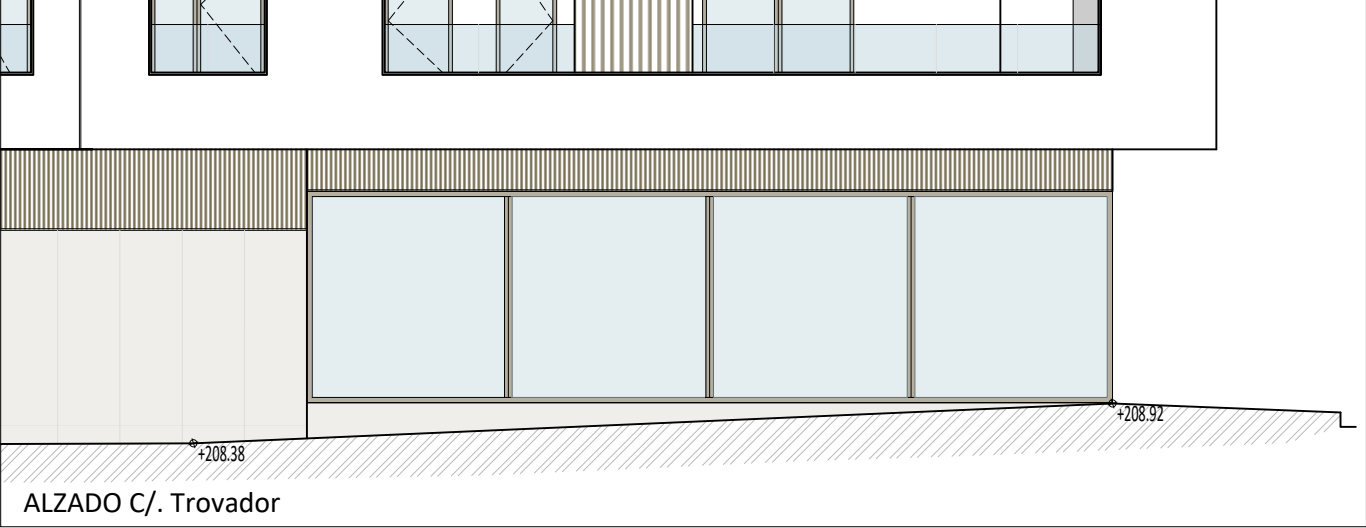


LEYENDA INSTALACIONES

- E Acometida eléctrica
- ✚ Toma de agua
- □ Punto terminación de red telecomunicaciones
- ⊗ Previsión saneamiento local Ø110
- Conducto ventilación Ø125
- Chimenea Ø300

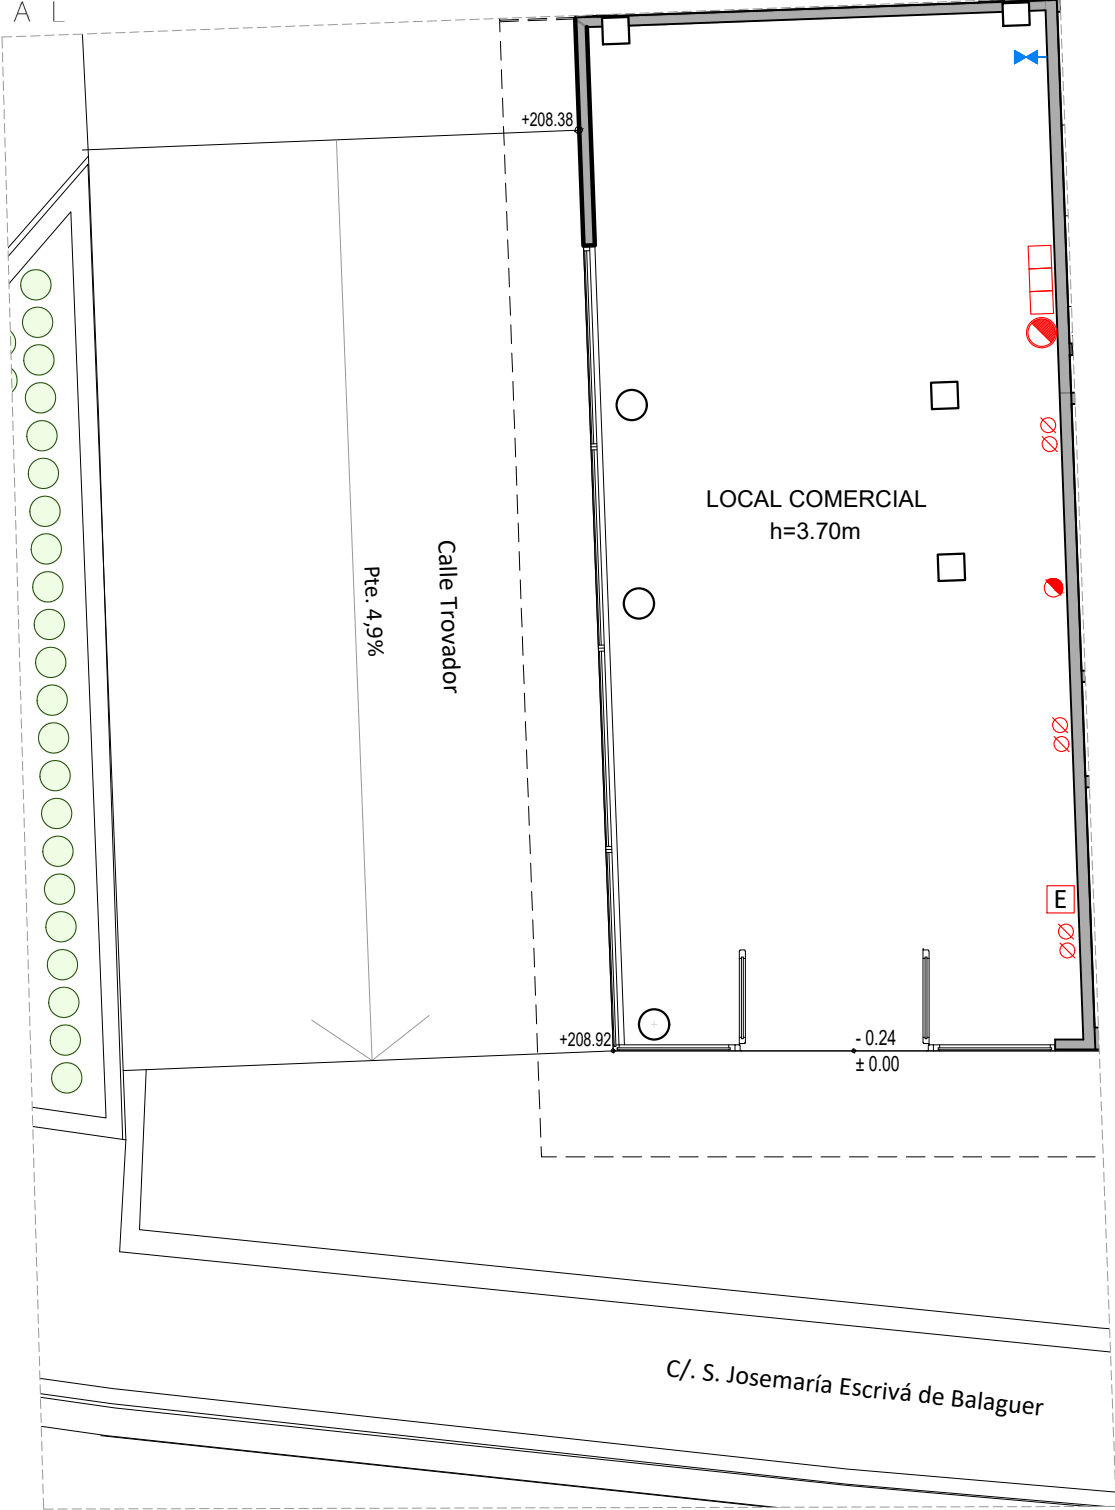

promueve:
NEURBE PROMOCIONES

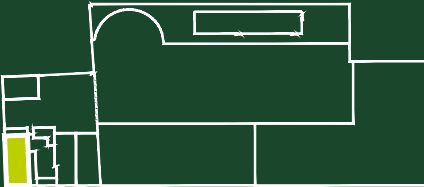

PLANTA BAJA

S.Construida		
Cerrada	Terrazas	Total
86.04m²	0.00m²	86.04m²

1 2 3 4 5 6
plano meramente orientativo. escala 1/100